


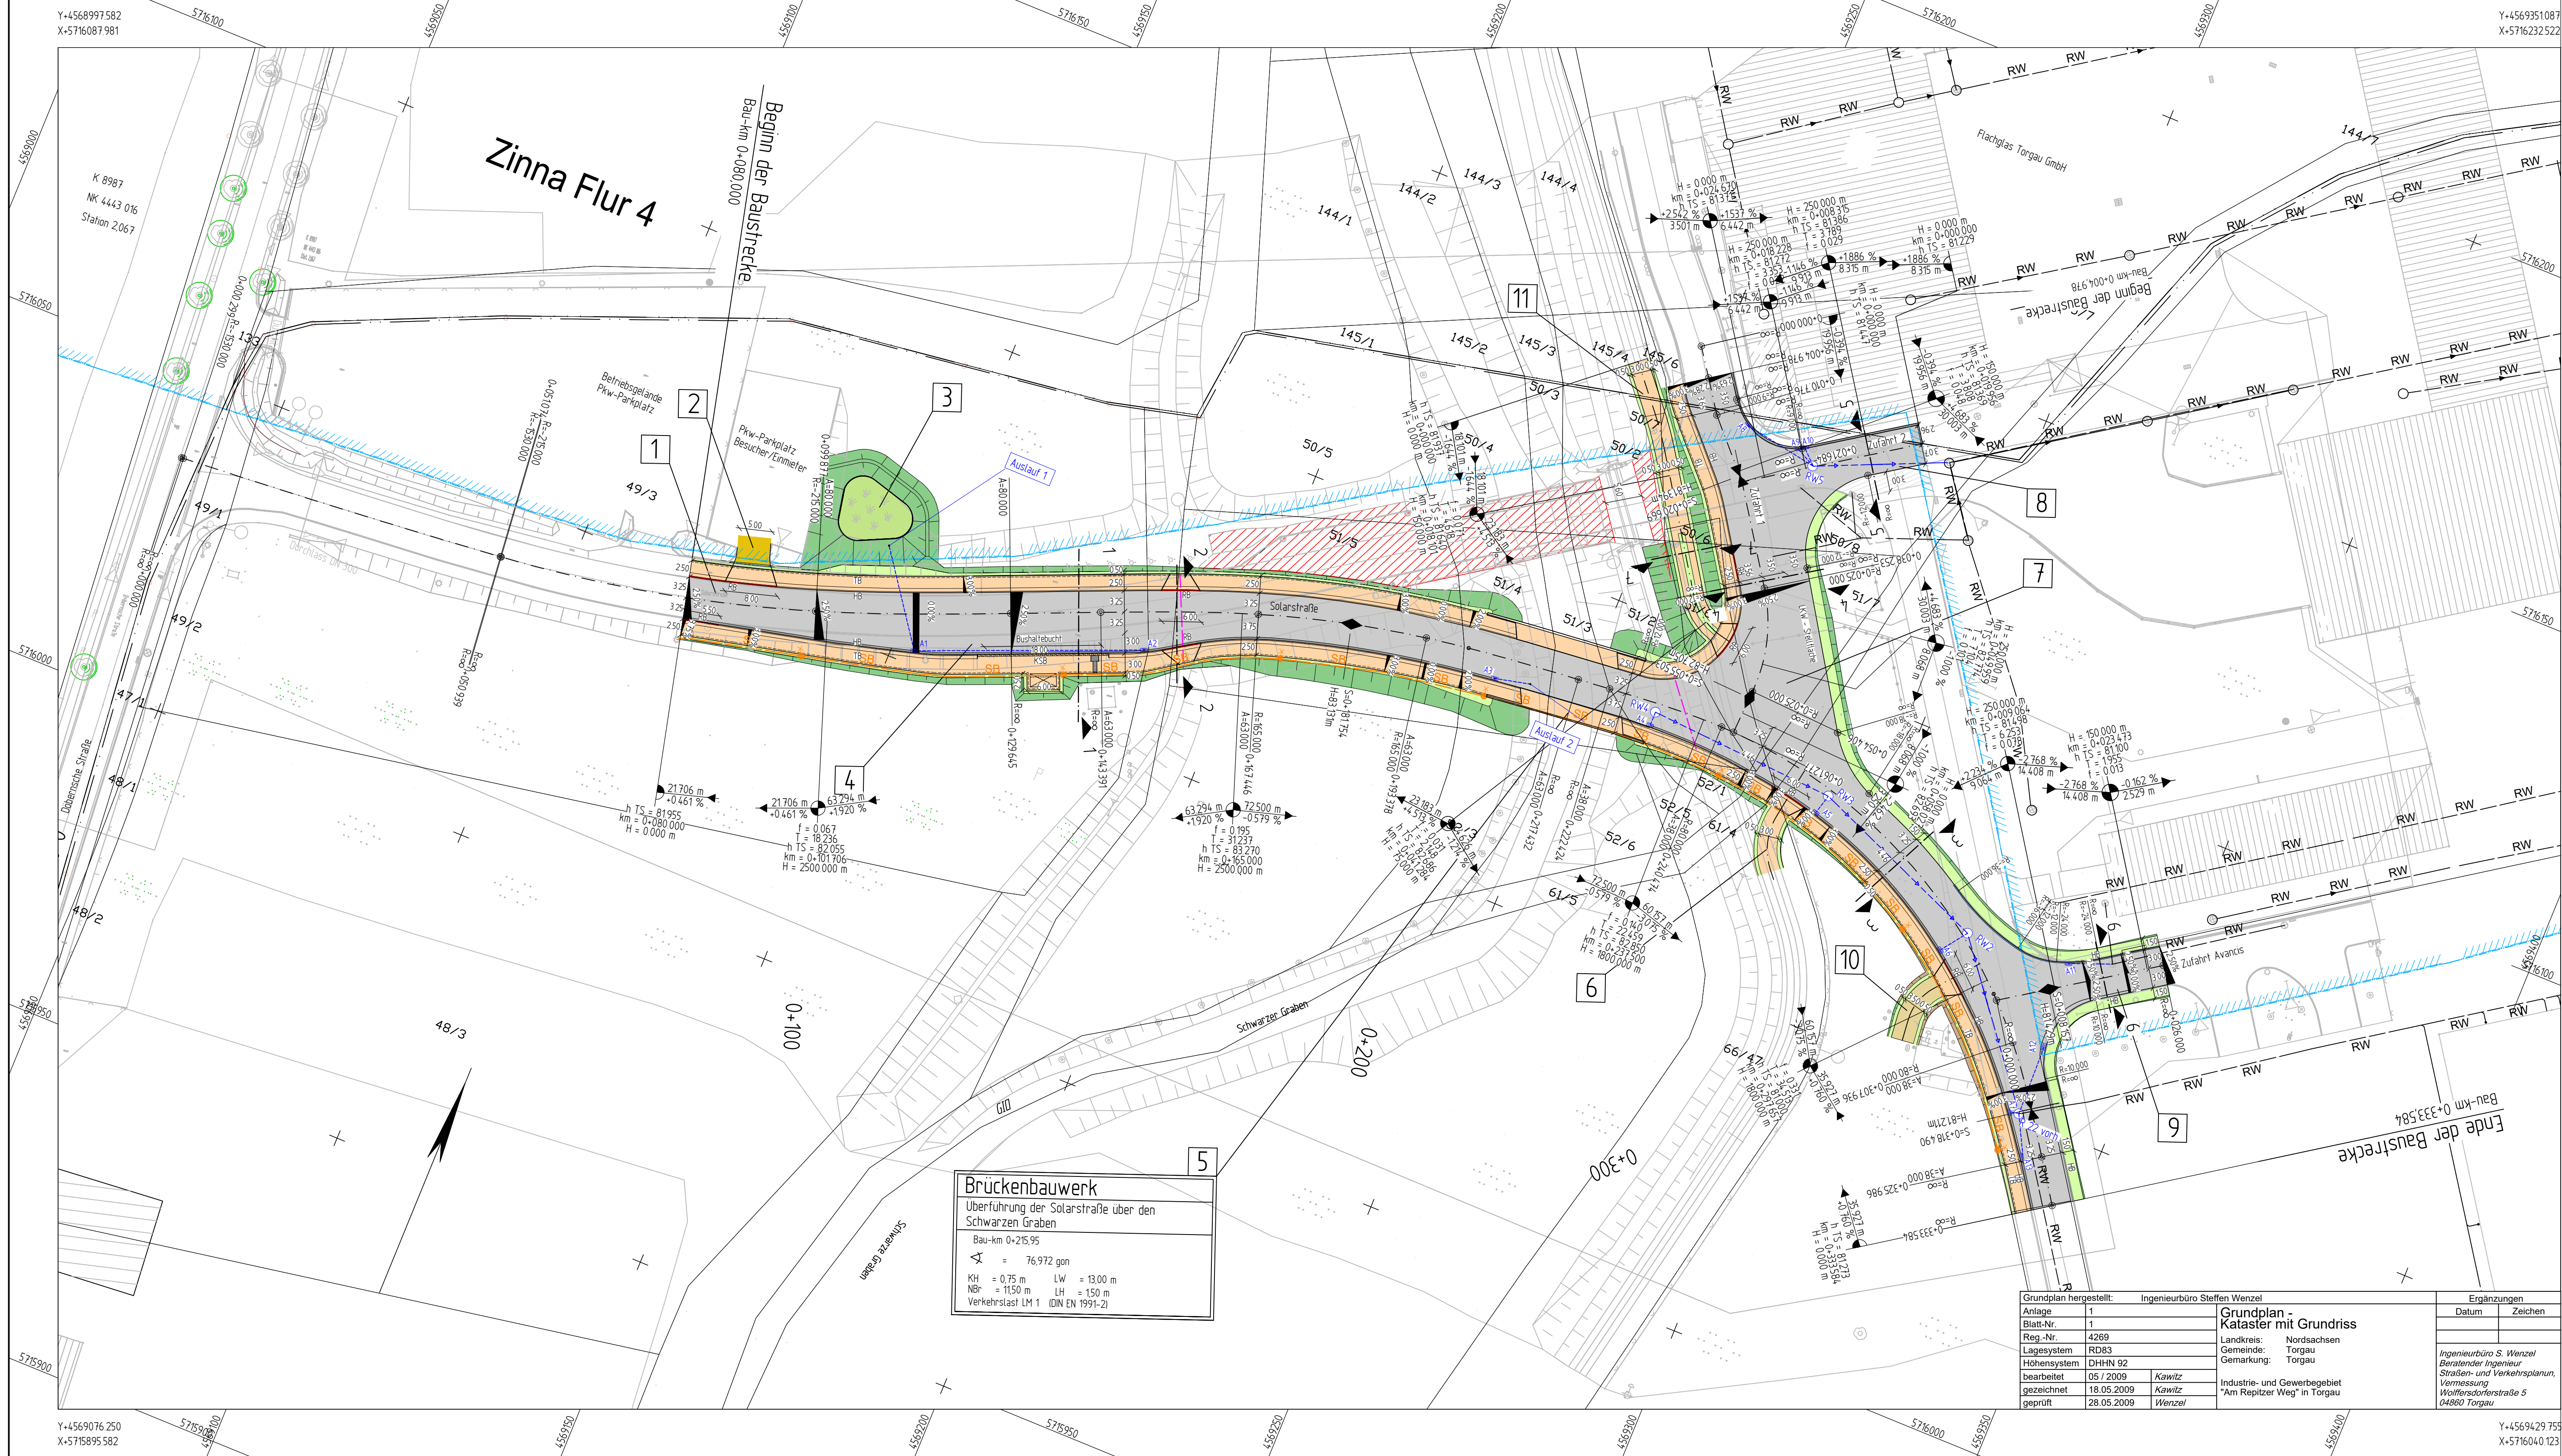

Zeichenerklärung

Planung

	Einschnittsböschung
	Dammböschung
	Fahrbahn mit Achse
	Bankett
	Zufahrt PKW Parkplatz
	Deichzufahrt ungebunden
	Anpassung der Fahrbahn
	Gehweg mit Sicherheitsstreifen
	Pflasterterrinne, 2-reihig
	Pflasterterrinne, 1-reihig
	Tiefbord
	Hochbord
	Rundbord
	Kasseler Sonderbord
	Wasserschutzzone
	Dichtwand

Regelungsverzeichnis

10	Nr. im Regelungsverzeichnis
----	-----------------------------

Versorgungseinrichtungen

	Beleuchtungsmast
	Leitung Straßenbeleuchtung

Entwässerung

	Regenwasserleitung mit Schacht und Angabe von Fließrichtung
	Straßenablauf mit Anschlussleitung

Verwaltung

	Gemarkungsgrenze
	Flurgrenze
	Flurstücksgrenze

ICL
Ingenieur Consult GmbH

Diezmannstraße 5
D-04207 Leipzig
T +49 341 41541-0
F +49 341 41541-11
E office@icl-ing.com

bearbeitet:	10.02.2021	Papic
gezeichnet:	10.02.2021	Tschirner
geprüft:		

Große Kreisstadt Torgau

Hoch- und Tiefbauamt Markt 1 04860 Torgau	Telefon: 03421/748-432 Fax: 03421/748-402 E-mail: A.Lobert@Torgau.de
---	--

a	Ergänzung der Angabe „RB“ (Rundbord) als Kennzeichnung der Bordabsenkung im Bereich Anschluss Deichverdrängungsweg an Zufahrt 1 (Flachglas) entsprechend Vorschlag vom LDS	November 2021	Papic
a	Entfallen von baulich ausgebildeten Zufahrten zu zwei Deichverdrängungswegen (frühere lfd. Nr. 5 und 6 nach Regelungsverzeichnis) entsprechend Abstimmung mit LTV vom 29.09.2021	November 2021	Papic
a	Änderung der Querneigung des südlichen Gehwegs im Bereich des Deichverdrängungswegs 1	November 2021	Papic
a	Darstellung des Rückbaues der Solarstraße im Bereich der Deichscharke III entsprechend Abstimmung mit LTV vom 29.09.2021, Darstellung der Entwässerung im Bereich Zufahrt 2	November 2021	Papic

Nr.	Art der Änderung	Datum	Zeichen
-----	------------------	-------	---------

FESTSTELLUNGSENTWURF

Große Kreisstadt Torgau		Unterlage/Blatt-Nr.: 5/1
Industriegebiet "Am Repitzer Weg"		Lageplan
		Maßstab: 1:500

Neubau der "Solarstraße" in Torgau

3.Tekur 30.11.2021

aufgestellt:	
Torgau, den.....	Andreas Lobert Amtsleiter Hoch- und Tiefbauamt
genehmigt:	
Torgau, den.....	Romina Barth Oberbürgermeisterin

Grundplan hergestellt: Ingenieurbüro Steffen Wenzel

Anlage	1
Blatt-Nr.	1
Reg.-Nr.	4269
Lagesystem	RD83
Höhensystem	DHHN 92
bearbeitet	05 / 2009
gezeichnet	18.05.2009
geprüft	28.05.2009

Grundplan - Kataster mit Grundriss

Landkreis:	Nordsachsen
Gemeinde:	Torgau
Gemarkung:	Torgau

Industrie- und Gewerbegebiet "Am Repitzer Weg" in Torgau

Ergänzungen	
Datum	
Zeichen	

Ingenieurbüro S. Wenzel
Berater der Ingenieure
Straßen- und Verkehrsplanung
Vermessung
Wolfendorferstraße 5
04860 Torgau

Y+456997582
X+5716087981

Y+4569351087
X+5716232522

Y+4569076250
X+5716895582

Y+4569429755
X+5716040123

VESTRA

Build 055 M 1500 15.08.2019 13:35